
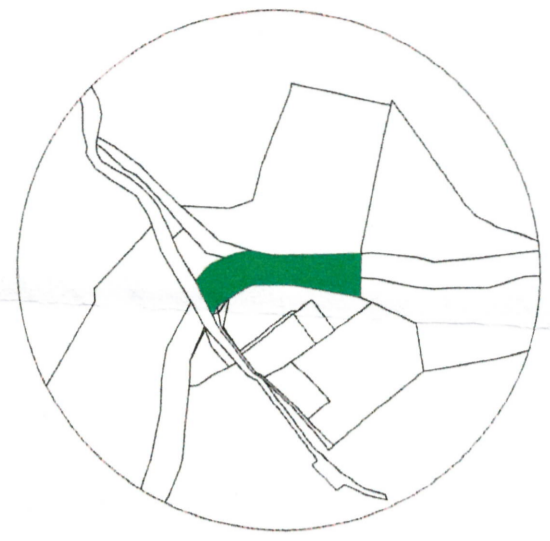


MAPA Z PROJEKTEM PODZIAŁU NIERUCHOMOŚCI
opracowana w trybie przepisów o gospodarce nieruchomościami

skala 1 : 500

km. nr 7.110.31.11.4.1

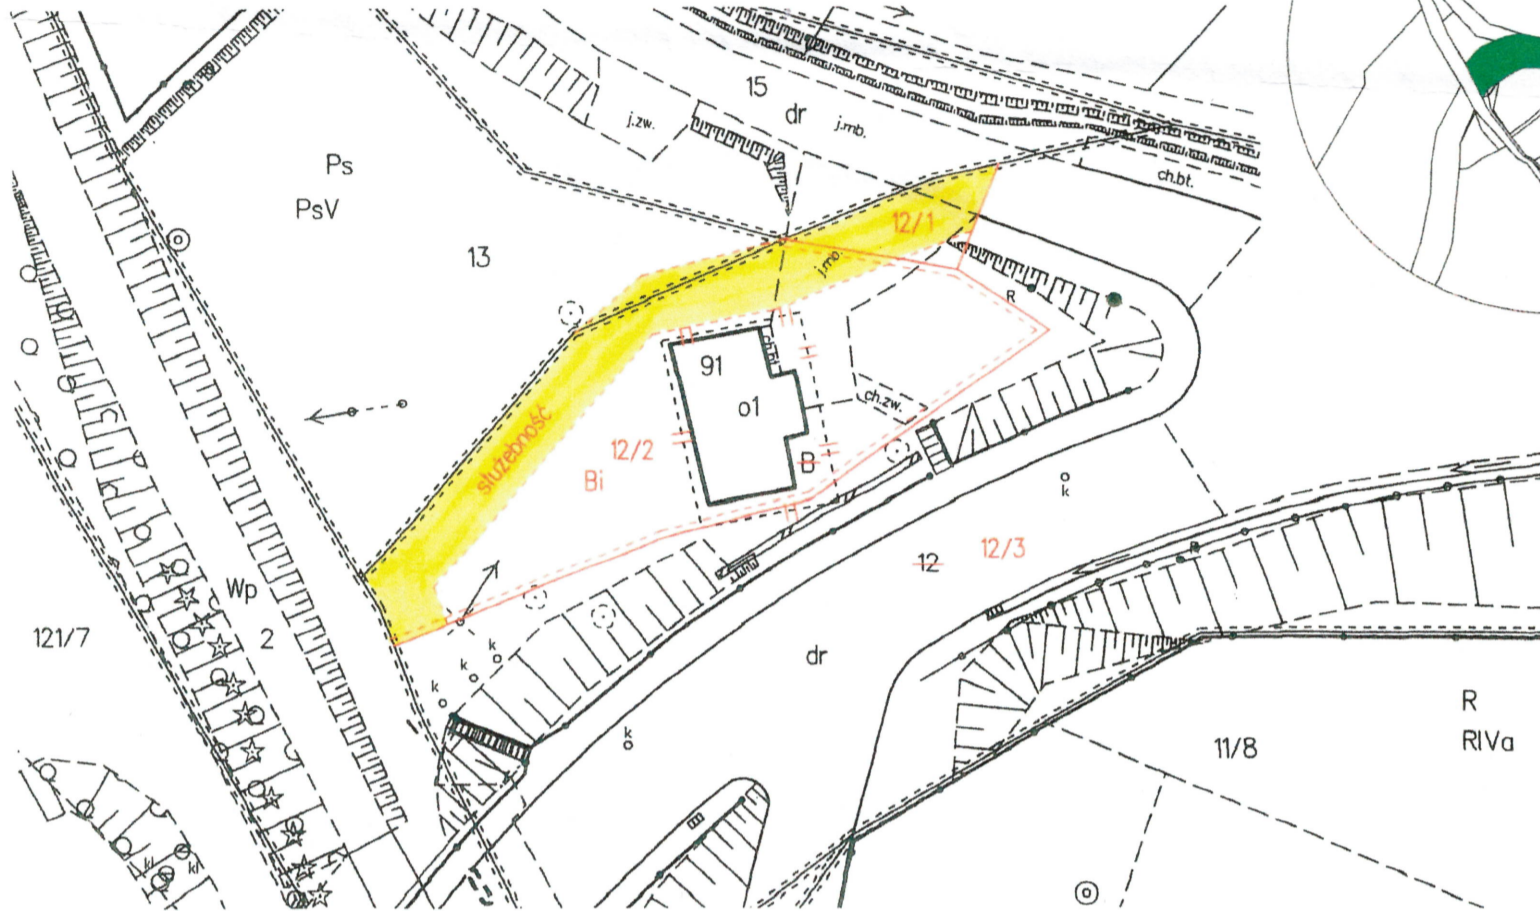

UWAGA:

Kolorem żółtym oznaczono propozycję ustanowienia służebności przejazdu i przechodu do działki 12/3 przez działki 12/2, 13, 12/1 pasem 4 metry szerokim. W przedmiotowej części działki 12/3 znajdują się istniejące studnie oczyszczające wody opadowe z obiektu mostowego.

WYKAZ ZMIAN GRUNTOWYCH

Opracowano wg stanu z 2021 roku

Stan ewidencyjny dotychczasowy						Stan ewidencyjny nowy			
I.p.	Jedn. rej.	Nr Dz.	Użytek	Pow. w ha.	Nomenklatura prawna	Nr dz.	Użytek	Pow. w ha.	Uwagi
1.	G63	12	B dr	0.0122	KS1S/00073798/2	12/1	dr	0.0048	
				0.5651		12/2	Bi	0.0571	
				0.5773		12/3	dr	0.5154	
				Ogółem		0.5773	Ogółem:	0.5773	

Ogółem słownie: pięćdziesiąt siedem arów, siedemdziesiąt trzy m².

WOJEWÓDZKA KOMARCIŃCZA
woj. podkarpackie
dr inż. Krzysztof Dziuk

L.ks.rob.: PBG.DN-6341/52/2020
Id. Zgłoszenia: GN.I.6640.1468.2020
Krosno, dnia 10 marzec 2021 roku.

PODKARPACKIE BIURO GEODEZJI
I TERENÓW ROLNYCH W RZESZOWIE
Pracownia Terenowa w Krośnie
ul. Lewakowskiego 7, 38-400 Krosno
NIP 813-363-95-67, tel./fax: 13 432 13 52

STARSZY GEODETA
inż. Tomasz Sienkowski
Nr upr. 9845 zakres 1,2

Pracownia Terenowa w Krośnie
2021-04-12
2021.815

DYREKTOR DEPARTAMENTU
Rolnictwa, Geodezji i Gospodarki Mieniem
GEODETA WOJEWÓDZTWA
Piotr Kędrak

z up. STAROSTY
m. tr. inż. Artur Kędrak